

ΕΦΗΜΕΡΙΣ ΤΗΣ ΚΥΒΕΡΝΗΣΕΩΣ
ΤΗΣ ΕΛΛΗΝΙΚΗΣ ΔΗΜΟΚΡΑΤΙΑΣ

ΕΝ ΑΘΗΝΑΙΣ ΤΗ, 24 ΜΑΪΟΥ 1978 | ΤΕΥΧΟΣ ΤΕΤΑΡΤΟΝ | ΑΡΙΘΜΟΣ ΦΥΛΛΟΥ 244

ΠΕΡΙΕΧΟΜΕΝΑ

ΑΠΑΛΛΟΤΡΙΩΣΕΙΣ

ΑΠΟΦΑΣΕΙΣ

Περὶ συμπληρωματικῆς ἀπαλλοτριώσεως ἐκτάσεως 7.850 τετραγωνικῶν μέτρων στὴν ἔξοδο Ταξιαρχῶν, ἀπὸ χ.θ. 80—760 μέχρι χ.θ. 80—960 γιὰ τὴν κατασκευὴ τοῦ 1ου Τμήματος διοχετευτικοῦ ἀγωγοῦ Μόρνου Ν. Βοιωτίας ... 1

Περὶ ἀναγκαστικῆς ἀπαλλοτριώσεως ἐκτάσεως καὶ συστάσεως δουλείας ὑπὲρ καὶ δαπάναις τῆς ΔΕΗ διὰ τὴν ἐγκατάστασιν Γ.Μ. 150 KV Συστήματος — Υ/Σ Μαλλίων ... 2

Περὶ κηρύξεως δασικῆς ἐκτάσεως ἀναδασωτέας Ν. Κορινθίας ... 3

Περὶ κηρύξεως δασικῆς ἐκτάσεως ἀναδασωτέας Ν. Κορινθίας ... 4

Περὶ κηρύξεως δασικῆς ἐκτάσεως ἀναδασωτέας Ν. Κορινθίας ... 5

Περὶ κηρύξεως δασικῆς ἐκτάσεως ἀναδασωτέας Ν. Κορινθίας ... 6

Περὶ κηρύξεως δασικῆς ἐκτάσεως ἀναδασωτέας Ν. Κορινθίας ... 7

Περὶ κηρύξεως δασικῆς ἐκτάσεως ἀναδασωτέας Ν. Κορινθίας ... 8

Περὶ κηρύξεως δασικῆς ἐκτάσεως ἀναδασωτέας Ν. Κορινθίας ... 9

ΑΠΑΛΛΟΤΡΙΩΣΕΙΣ

ΑΠΟΦΑΣΕΙΣ

'Αριθ. 3144 (1)

Περὶ συμπληρωματικῆς ἀπαλλοτριώσεως ἐκτάσεως 7.850 τετραγωνικῶν μέτρων στὴν ἔξοδο Ταξιαρχῶν, ἀπὸ Χ.Θ. 80 - 760 μέχρι Χ.Θ. 80 - 960 γιὰ τὴν κατασκευὴ τοῦ 1ου Τμήματος διοχετευτικοῦ ἀγωγοῦ Μόρνου, Ν. Βοιωτίας.

Ο ΝΟΜΑΡΧΗΣ ΒΟΙΩΤΙΑΣ

Ἔχοντας ὑπόψη :

1. Τὶς διατάξεις τοῦ ἀριθ. 797/71 Ν. Δ/τος «περὶ ἀναγκαστικῶν ἀπαλλοτριώσεων» σὲ συνδυασμὸ μὲ τὶς διατάξεις τοῦ ἀριθμ. 139/1971 Β. Δ/τος «περὶ ἁρμοδιότητος τῶν Νομαρχῶν πρὸς κήρυξιν ἀναγκαστικῶν τινῶν ἀπαλλοτριώσεων».

2. Τὶς διατάξεις τοῦ ἀριθ. 1838/1951 Α.Ν. ἄρθρ. 5 «περὶ ἔργων ὑδρεύσεως 'Αθηνῶν - Πειραιῶς καὶ Περιχώρων».

3. Τὸ ἀριθμ. Β.Υ. 4/1/1/5/8/16/24.2.1978 ἔγγραφο τοῦ 'Υπουργείου Δημοσίων Ἔργων, ἀποφασίζουμε :

Κηρύσσουμε ἀναγκαστικῶς ἀπαλλοτριωτέα λόγῳ δημόσιας ὠφέλειας, δηλ. γιὰ τὴν κατασκευὴ «παραθύρου προσβολῆς» τῆς σήραγγος Ταξιαρχῶν καὶ γιὰ τὴν ἀπόθεση τῶν προϊόντων ἐσκαφῆς τοῦ 1ου Τμήματος διοχετευτικοῦ 'Αγωγοῦ Μόρνου, συμπληρωματικὰ ἔκταση συνολικοῦ ἐμβαδοῦ 7.850 τετραγωνικὰ μέτρα, ὅπως αὐτὴ φαίνεται στὸν κτηματολογικὸ πίνακα καὶ διάγραμμα ποὺ ἔχει συνταχθεῖ ἀπὸ τὴν κοινοπραξία 'Ανωνύμων 'Εταιρειῶν, ἀνάδοχο τοῦ ἔργου κατασκευῆς τοῦ φράγματος καὶ τμημάτων τοῦ διοχετευτικοῦ 'Αγωγοῦ ὑδραγωγείου Μόρνου, καὶ ἔχει θεωρηθεῖ ἁρμόδια ἀπὸ τὴν 1η Δ.Ε.Κ.Ε. Θηβῶν.

'Η ἀπαλλοτρίωση κηρύσσεται ὑπὲρ καὶ δαπάναις τοῦ Δημοσίου, ἡ δὲ πίστωση θὰ βαρύνει τὸ ἀριθμ. 976003 ἔργο Δ.Ε.

'Επὶ τῆς ἀνωτέρω ἐκτάσεως προβάλλουν δικαιώματα κυριότητος οἱ : 1) Τριπερίνας 'Αθαν. Κων/νος, 2) Δέδες Δημήτριος κλπ.

'Η ἀπόφαση αὐτὴ νὰ δημοσιευθεῖ στὴν 'Εφημερίδα τῆς Κυβερνήσεως.

Λεβάδεια, 3 'Απριλίου 1978

'Ο Νομάρχης
Α. ΚΑΖΟΓΛΗΣ

'Αριθ. 8898 Φ. 1810 (2)

Περὶ ἀναγκαστικῆς ἀπαλλοτριώσεως ἐκτάσεως καὶ συστάσεως δουλείας ὑπὲρ καὶ δαπάναις τῆς ΔΕΗ διὰ τὴν ἐγκατάστασιν Γ.Μ. 150 KV Συστήματος – Υ/Σ Μαλλίων.

Ο ΝΟΜΑΡΧΗΣ ΗΡΑΚΛΕΙΟΥ

Ἔχοντες ὑπ' ὄψει :

1. Τὰς διατάξεις τοῦ ὑπ' ἀριθμ. 797/1971 Ν.Δ. «περὶ ἀναγκαστικῶν ἀπαλλοτριώσεων», ἐν συνδυασμῷ πρὸς τὰς διατάξεις τοῦ ὑπ' ἀριθμ. 139/1971 Β.Δ. «περὶ τῆς ἁρμοδιότητος τῶν Νομαρχῶν πρὸς κήρυξιν ἀναγκαστικῶν τινῶν ἀπαλλοτριώσεων».

2. Τὰς διατάξεις τοῦ ἄρθρου 4, παρ. 2 τοῦ ὑπ' ἀριθ. 1468/1950 Νόμου «περὶ ἱδρύσεως Δημοσίας 'Επιχειρήσεως 'Ηλεκτρισμοῦ», ὡς οὗτος ἐτροποποιήθη καὶ συνεπληρώθη μεταγενεστέρως δυνάμει τοῦ ὑπ' ἀριθμ. 1672/1951 κυρωθέντος ὑπὸ τοῦ ὑπ' ἀριθμ. 2113/1952 Νόμου.

3. Τὰς διατάξεις τοῦ ἄρθρου 9 τοῦ ὑπ' ἀριθμ. 1566/1950 Α.Ν. «περὶ κυρώσεως τῆς μετὰ τοῦ οἰκείου EBASCO συναφθείσης τὴν 20ην 'Ιουλίου 1950 Συμβάσεως κ.λπ.» ὡς αἱ διατάξεις αὗται ἐκυρώθησαν, ἐτροποποιήθησαν καὶ συνεπληρώθησαν δυνάμει τοῦ ὑπ' ἀριθμ. 1633/1951 Νόμου.

4. Τὴν ὑπ' ἀριθμ. 224 ἀπόφασιν τοῦ Διοικητικοῦ Συμβουλίου τῆς Δημοσίας 'Επιχειρήσεως 'Ηλεκτρισμοῦ, ληφθεῖσαν κατὰ τὴν ὑπ' ἀριθμ. 40 τῆς 4ης Αὐγούστου 1977 συνεδρίασιν αὐτοῦ, καὶ

5. Τὴν ὑπ' ἀριθμ. 23696/16.8.1977 αἴτησιν τῆς ΔΕΗ, ἀποφασίζομεν :

1. Κηρύσσομεν ἀναγκαστικῶς ἀπαλλοτριωτέαν, λόγῳ δημοσίας ὠφελείας, ὑπὲρ καὶ δαπάναις τῆς Δημοσίας 'Επιχειρήσεως 'Ηλεκτρισμοῦ, ἓν (1) τετράγωνον τεμάχιον ἐδάφους ἐμβαδοῦ μέτρων τετραγωνικῶν (169) ἑκατὸν ἑξήκοντα ἐννέα (13 × 13), μετὰ πάντων τῶν συστατικῶν καὶ παραρτημάτων αὐτοῦ, διὰ τὴν ἐγκατάστασιν ἑνὸς χαλυβδίνου πύργου τῆς γραμμῆς 150 KV, ἡ ὁποία θὰ συνδέσῃ τὴν γραμμὴν Συστήματος 150 KV Λινοπεράματα - 'Ιεραπέτρας μὲ τὸν 'Υποσταθμὸν Μαλλίων. Τὸ ἀνωτέρω τεμάχιον ἐδάφους κεῖται εἰς τὴν περιοχὴν τῆς Κοινότητος Μοχοῦ τοῦ Νομοῦ 'Ηρακλείου καὶ εἰκονίζεται λεπτομερῶς εἰς τὸ ὑπ' ἀριθ. 31116/'Ιούνιος 1976 (φύλλον 5Α) κτηματολογικὸν διάγραμμα καὶ τὸν ἐπ' αὐτοῦ κτηματολογικὸν πίνακα, ἀμφοτέρων συνταγέντων παρὰ τῆς ἁρμοδίας 'Υπηρεσίας τῆς ΔΕΗ.

2. Συνιστῶμεν δι' ἀναγκαστικῆς ἀπαλλοτριώσεως, ὑπὲρ καὶ δαπάναις τῆς Δημοσίας 'Επιχειρήσεως 'Ηλεκτρισμοῦ, δουλείαν ἐναερίου διελεύσεως τῆς γραμμῆς μεταφορᾶς 150 KV, ἡ ὁποία θὰ συνδέσῃ τὴν γραμμὴν τοῦ συστήματος 150 KV Λινοπεράματα - 'Ιεράπετρα. μὲ τὸν 'Υποσταθμὸν Μαλλίων ἐπὶ λωρίδος ἐδάφους μήκους μέτρων τεσσαράκοντα ἑπτὰ (47) καὶ συνολικοῦ πλάτους μέτρων τεσσαράκοντα (40) ἤτοι ἀνὰ εἴκοσι (20) μέτρα ἑκατέρωθεν τῆς προβολῆς ἐπὶ τοῦ ἐδάφους τοῦ ἄξονος τῆς ὑπ' ὄψει γραμμῆς μεταφορᾶς. 'Η ἄνω δουλεύουσα λωρὶς κεῖται εἰς τὴν περιοχὴν τῆς Κοινότητος Μοχοῦ τοῦ Νομοῦ 'Ηρακλείου, ἄρχεται δὲ ἐκ τῆς χιλιομετρικῆς θέσεως 0 + 020 (σημεῖον ἐξόδου ἐκ τῆς ὑφισταμένης δουλείας τῆς γραμμῆς 66 KV 'Ηρακλείου - Παχειᾶς "Αμμου) καὶ καταλήγει εἰς τὴν χιλιομετρικὴν θέσιν 0 + 067 (σημεῖον εἰσόδου εἰς τὸν ὑποσταθμὸν Μαλλίων). 'Η χιλιομέτρησις τῆς γραμμῆς σημειοῦται ἐπὶ τοῦ ἄξονος αὐτῆς, ὅστις εἰκονίζεται διὰ παχείας συνεχοῦς γραμμῆς εἰς τὸ ὑπ' ἀριθ. 31116/'Ιούνιος 1976 (φύλλον 5Α) κτηματολογικὸν διάγραμμα. Τὰ ὅρια τῆς δουλευούσης λωρίδος ἐδάφους εἰκονίζονται εἰς τὸ αὐτὸ ὡς ἄνω διάγραμμα διὰ λεπτῆς συνεχοῦς γραμμῆς ἑκατέρωθεν καὶ παραλλήλως τοῦ ἄξονος τῆς γραμμῆς εἰς ἀπόστασιν εἴκοσι (20) μέτρων ἀπ' αὐτοῦ. 'Η ὄδευσις τῆς γραμμῆς εἰκονίζεται διὰ συνεχοῦς παχείας γραμμῆς εἰς τὸν ὑπ' ἀριθ. 31115 Β/'Ιούνιος 1976 ἐνδεικτικὸν χάρτην κτηματολογίου, αἱ δὲ δουλεύουσαι ἐκτάσεις εἰκονίζονται λεπτομερῶς εἰς τὸ προαναφερθὲν κτηματολογικὸν διάγραμμα, ἁπάντων συνταγέντων παρὰ τῆς ἁρμοδίας 'Υπηρεσίας τῆς ΔΕΗ. Τὸ περιεχόμενον τῆς δι' ἀναγκαστικῆς ἀπαλλοτριώσεως ἐπιβαλλομένης δουλείας, συνίσταται εἰς τὸ δικαίωμα εἰσόδου τοῦ προσωπικοῦ, τῶν συνεργείων καὶ τῶν τεχνικῶν μέσων τῆς ΔΕΗ ἢ τῶν ὑπ' αὐτῆς ὁριζομένων προσώπων εἰς τὴν διὰ τῆς δουλείας βαρυνομένην ἔκτασιν ἐδάφους, διὰ τὴν ἐκτέλεσιν πάσης ἐργασίας ἐγκαταστάσεως, λειτουργίας, ἐπιθεωρήσεως, ἐπισκευῶν, συντηρήσεως καὶ ἀντικαταστάσεως τῆς ἄνω ἐναερίου γραμμῆς καὶ τῶν πύργων αὐτῆς, ὡς καὶ τὴν ἀπαγόρευσιν ἀνεγέρσεως οἱουδήποτε νέου κτίσματος. 'Επίσης ἀπαγορεύεται ἡ λειτουργία πάσης ἐγκαταστάσεως δημιουργούσης δυσμενεῖς συνθήκας διὰ τὴν ἀσφάλειαν ἢ τὴν λειτουργίαν τῆς ὑπ' ὄψει γραμμῆς (π.χ. συσσώρευσις πυρομαχικῶν, πετρελαιοειδῶν, λατομεῖα κ.λπ.)

'Επὶ τῆς ἀπαλλοτριουμένης ἐκτάσεως προβάλλουσι δικαιώματα κυριότητος οἱ : α) Αἰκατ. Παπουτσάκη, β) 'Εμμ. Γ. Χατζάκης, γ) 'Ιωάνν. Ν. Ταμπακάκης, δ) Μιχαὴλ 'Ανδρουλάκης καὶ ε) Κληρονόμοι Γεωργίας Ν. 'Ανυφαντάκη.

'Η ἐν λόγῳ ἀπαλλοτρίωσις κηρύσσεται ὑπὲρ καὶ δαπάναις τῆς ΔΕΗ.

'Η παροῦσα δημοσιευθήτω διὰ τῆς 'Εφημερίδος τῆς Κυβερνήσεως.

'Εν 'Ηρακλείῳ τῇ 26 'Απριλίου 1978

'Ο Νομάρχης
ΑΘΑΝΑΣΙΟΣ ΚΑΡΑΓΚΟΥΝΙΔΗΣ

'Αριθ. 572 (3)

Περὶ κηρύξεως δασικῆς ἐκτάσεως ἀναδασωτέας Ν. Κορινθίας

Ο ΝΟΜΑΡΧΗΣ ΚΟΡΙΝΘΙΑΣ

"Εχοντας ὑπόψη :

1. Τὶς διατάξεις : α) Τοῦ ἄρθρου 117 παρ. 3 τοῦ Συντάγματος. β) Τῶν ἄρθρων 188-205 τοῦ Ν.Δ. 86/1969 «περὶ Δασικοῦ Κώδικος». γ) Τοῦ Ν.Δ. 532/1970 «περὶ συμπληρώσεως τῶν διατάξεων, περὶ διοικητικῆς ἀποκεντρώσεως καὶ τοῦ σὲ ἐκτέλεση αὐτοῦ ἐκδοθέντος 709/70 Β.Δ.».

2. Τὶς 88854/7483/ἐγκ. 104/1.10.75, 114812/2946/ἐγκ. 154/24.12.1975, 10582/539/13.2.76 καὶ 217606/1610/13.6.77, διευκρινιστικὲς διαταγὲς τοῦ 'Υπουργείου Γεωργίας.

3. Τὴν 905/24.3.78 ἀναφορὰ τοῦ Δασαρχείου Ξυλοκάστρου γιὰ τὴν κήρυξη ὡς ἀναδασωτέας Δημοσίας δασικῆς ἐκτάσεως ἐμβαδοῦ 7,200 στρεμ. στὴ θέση «'Ομαλιὲς» περιφέρειας Κοινότητας Χελυδορίου ποὺ ἀποψιλώθηκε ἐκ τῆς ἐπ' αὐτῆς φυομένης δασικῆς βλαστήσεως ἐκ νεαρῶν πευκοδένδρων καὶ ἀφανῶν λόγῳ παράνομης καταλήψεως καὶ μερικῆς ἐκχερσώσεως ποὺ ἔγινε κατὰ τὸ χρονικὸ διάστημα ἀπὸ 1.10.1976 ἕως 18.2.78 ἀπὸ τὸν Κων/νο Κουσουλὸ κάτοικο Χελυδορίου.

4. Τὴν ἀνάγκη τῆς ἀποκαταστάσεως τῆς δασικῆς βλαστήσεως ποὺ καταστράφηκε, μὲ φυσικὴ ἢ τεχνητὴ ἀναδάσωση.

5. Τὸ γεγονὸς ὅτι δὲν ὑπάρχει στὸ Νομὸ μας φιλοδασικὴ ἐπιτροπὴ γιὰ νὰ γνωμοδοτήση πάνω στὸ θέμα αὐτό, ἀποφασίζουμε :

Κηρύσσουμε ἀναδασωτέα τὴν ἀνωτέρω Δημοσία δασικὴ ἔκταση ἐμβαδοῦ 7,200 στρεμ. ποὺ βρίσκεται στὴ θέση «'Ομαλιὲς» διοικητικῆς περιφέρειας Κοινότητας Χελυδορίου καὶ ποὺ φαίνεται στὸ συνημμένο σχεδιάγραμμα, κλίμακος 1 : 500 μὲ τὰ στοιχεῖα Α,Β,Γ,Δ,Ε,Ζ,Η,Θ,Ι,Κ,Λ,Μ,Ν,Λ γιὰ τὴν ἀποκατάσταση τῆς δασικῆς βλαστήσεως ποὺ καταστράφηκε.


'Η ἔκταση αὐτὴ συνορεύει ὡς ἑξῆς :

'Ανατολικὰ : Μὲ δημόσιο δάσος (ἀπόκρυμνα βράχια).
Δυτικὰ : Μὲ ρέμα καὶ συνέχεια μὲ δημόσιο δάσος.
Βόρεια : Μὲ δημόσιο δάσος (ἀπόκρυμνα βράχια).
Νότια : Μὲ δημόσιο δάσος.

'Η ἀπόφαση αὐτὴ νὰ δημοσιευθεῖ στὴν 'Εφημερίδα τῆς Κυβερνήσεως.

Κόρινθος, 4 'Απριλίου 1978

'Ο Νομάρχης
ΧΡ. ΓΟΥΛΑΣ

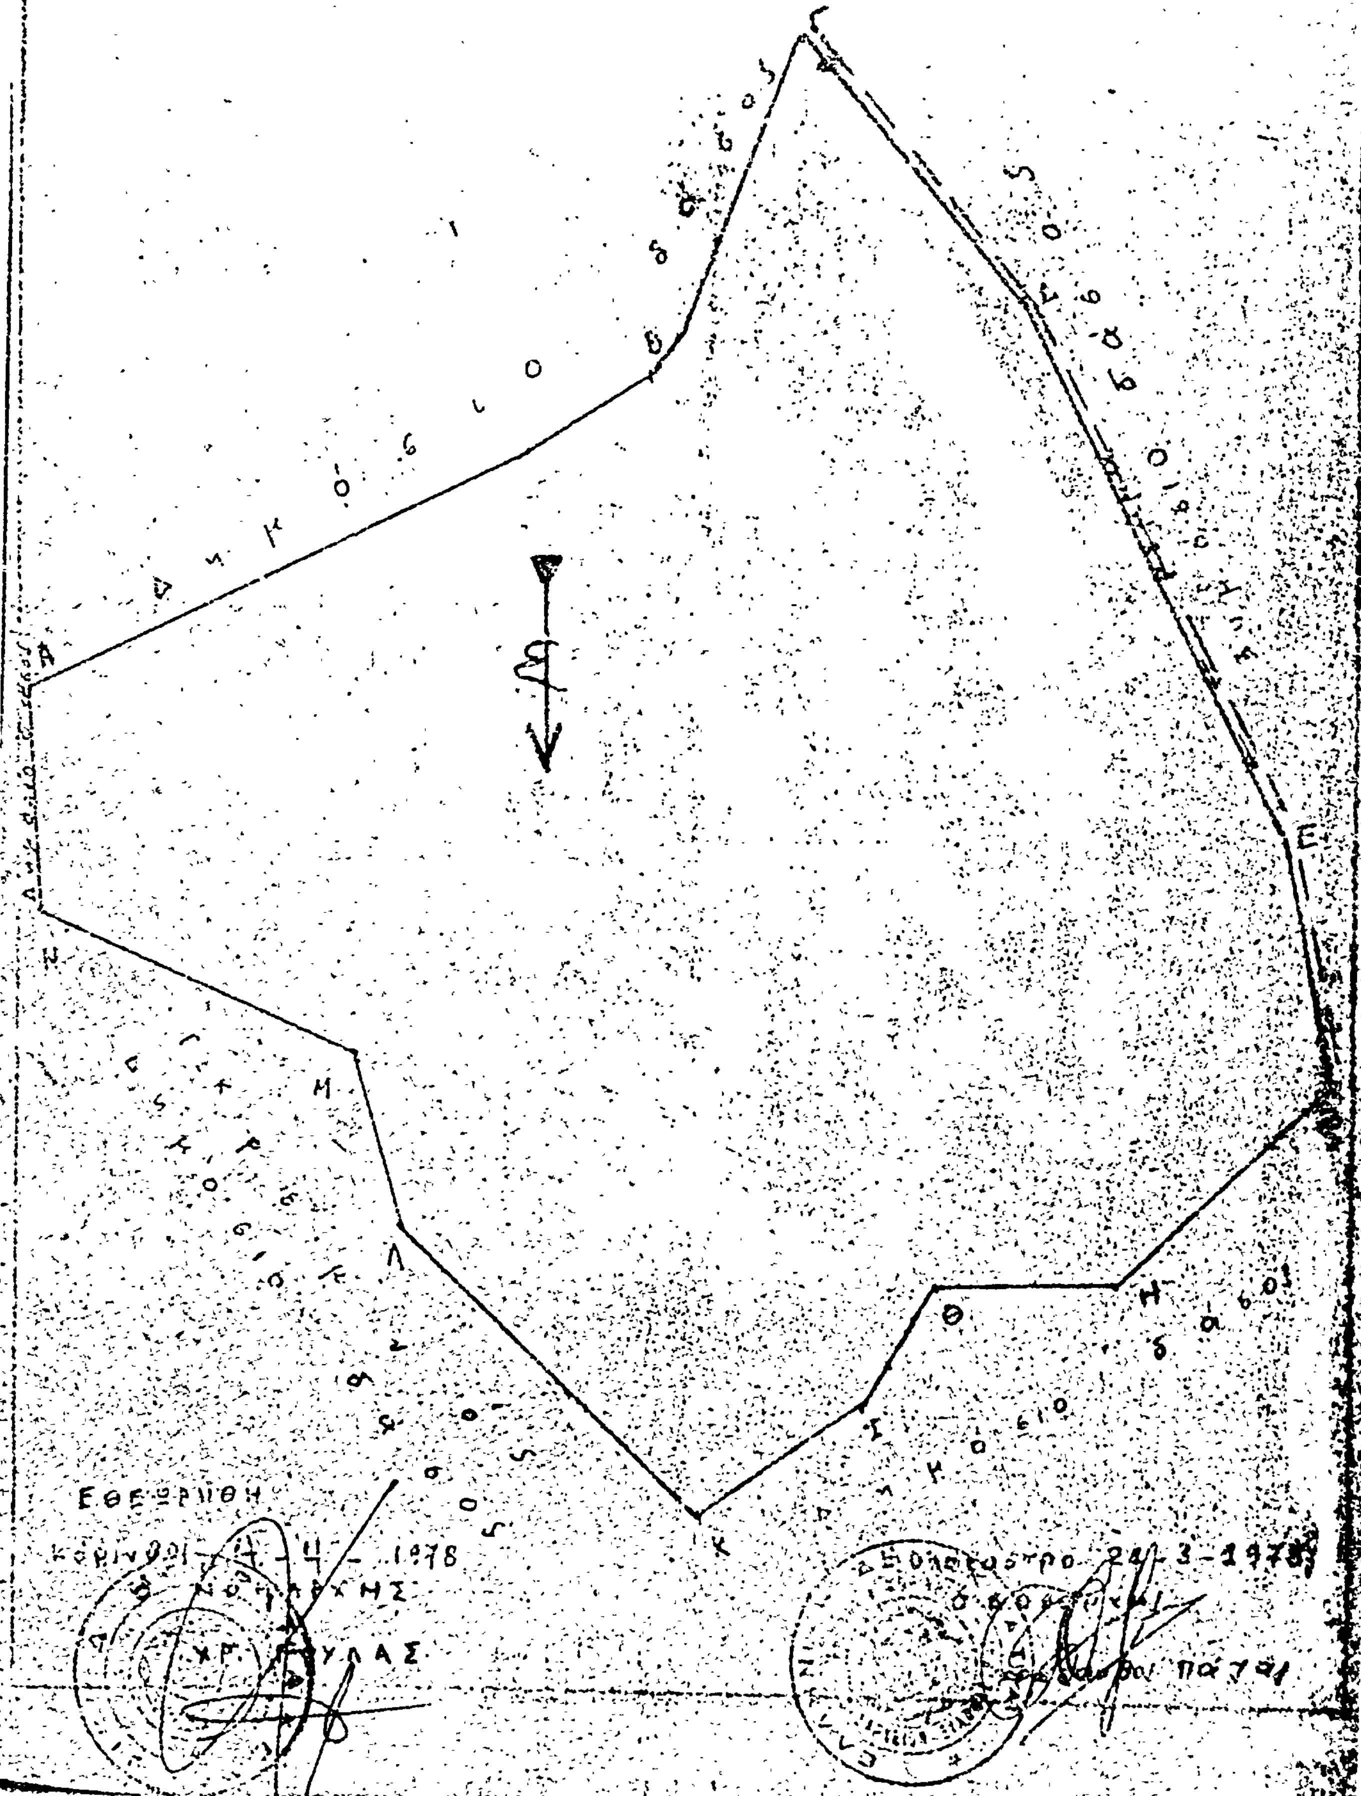
ΤΟΠΟΓΡΑΦΙΚΟ ΔΙΑΓΡΑΜΜΑ
ΚΛΙΜΑΚΑ 1 : 500

Ἀριθ. 447 (4)

Περὶ κηρύξεως δασικῆς ἐκτάσεως ἀναδασωτέας Ν. Κορινθίας.

Ο ΝΟΜΑΡΧΗΣ ΚΟΡΙΝΘΙΑΣ

Ἔχοντας ὑπόψη:

1. Τὶς διατάξεις: α) τοῦ ἄρθρου 117 παρ. 3 τοῦ Συντάγματος, β) τῶν ἄρθρων 188-205 τοῦ Ν.Δ. 86/1969 «περὶ Δασικοῦ Κώδικος», γ) τοῦ Ν.Δ. 532/1970 «περὶ συμπληρώσεως τῶν διατάξεων, περὶ διοικητικῆς ἀποκεντρώσεως καὶ τοῦ σὲ ἐκτέλεση αὐτοῦ ἐκδοθέντος 709/70 Β.Δ.».

2. Τίς, 88854/7483/έγκ. 104/1.10.75, 114812/2946/ ἐγκ. 154/24.12.1975, 10582/539/13.2.76 καὶ 217606/1610/ 13.6.77, διευκρινιστικὲς διαταγὲς τοῦ Ὑπουργείου Γεωργίας.

3. Τὴν 758/14.3.1978 ἀναφορὰ τοῦ Δασαρχείου Ξυλοκάστρου γιὰ τὴν κήρυξη ὡς ἀναδασωτέας Δημόσιας δασικῆς ἐκτάσεως ἐμβαδοῦ 0,344 στρεμ. στὴ θέση «Καραμοῦζι» «Περιφερείας Κοινότητος Δερβενίου ἡ ὁποία ἀποψιλώθηκε ἐκ τῆς ἐπ' αὐτῆς φυομένης δασικῆς βλαστήσεως ἐκ πρίνων, σχοίνων καὶ κουμαριῶν λόγω παράνομης καταλήψεως καὶ ἐκχερσώσεως ποὺ ἔγινε κατὰ τὸ 2ο 15/ήμερο Ἰουλίου 1977 ἀπὸ τὸν Χρῆστο Ν. Κούκιο κάτοικο Δερβενίου.

4. Τὴν ἀνάγκη τῆς ἀποκαταστάσεως τῆς δασικῆς βλαστήσεως ποὺ καταστράφηκε μὲ φυσικὴ ἢ τεχνητὴ ἀναδάσωση.

5. Τὸ γεγονὸς ὅτι δὲν ὑπάρχει στὸ Νομό μας φιλοδασικὴ ἐπιτροπὴ γιὰ νὰ γνωμοδοτήση πάνω στὸ θέμα αὐτό, ἀποφασίζουμε:

Κηρύσσουμε ἀναδασωτέα τὴν ἀνωτέρω Δημόσια δασικὴ ἔκταση ἐμβαδοῦ 0,344 στρεμ. ποὺ βρίσκεται στὴ θέση «Καραμοῦζι» διοικητικῆς περιφέρειας Κοινότητας Δερβενίου καὶ ποὺ φαίνεται στὸ συνημμένο σχεδιάγραμμα, κλίμακος 1 :500 μὲ τὰ στοιχεῖα Α,Β,Γ,Δ,Ε,Α, γιὰ τὴν ἀποκατάσταση τῆς δασικῆς βλαστήσεως ποὺ καταστράφηκε.

Ἡ ἔκταση αὐτὴ συνορεύει ὡς ἑξῆς:

Ἀνατολικά: Μὲ ἐλαιοστάσιο Χρήστου Κούκιου.

Δυτικά: Μὲ δημόσιο πευκοδάσος.

Βόρεια: Μὲ ἐλαιοστάσιο κληρονόμων Διαμαντῆ Κουρῆ καὶ δημόσια δασικὴ ἔκταση ἐκεῖθεν τῆς ὁποίας ἄμπελος Εὐαγγελίας Κορδούλη.

Νότια: Μὲ ἐλαιοστάσιο Κων/νου Π. Τόλια.

Ἡ ἀπόφαση αὐτὴ νὰ δημοσιευθεῖ στὴν Ἐφημερίδα τῆς Κυβερνήσεως.

Κόρινθος, 29 Μαρτίου 1978

Ὁ Νομάρχης


ΧΡ. ΓΟΥΛΑΣ

Αναφ. στην 447/29-3-78 απόφ. Νομάρχου Κορινθίας

ΤΟΠΟΓΡΑΦΙΚΟ ΔΙΑΓΡΑΜΜΑ

Αναδασωτέας δημοσίας δασικής εκτάσεως 0,344 στρεμ. στη θέση «Καραμούζι» Κοινοτικής περιφερείας Δερβενίου Κορινθίας, λόγω παρανόμου καταλήψεως και εκχερσώσεως υπό του Χρήστου Νικ. Κούκιου κατοίκου Δερβενίου.

ΚΛΙΜΑΚΑ 1 : 500

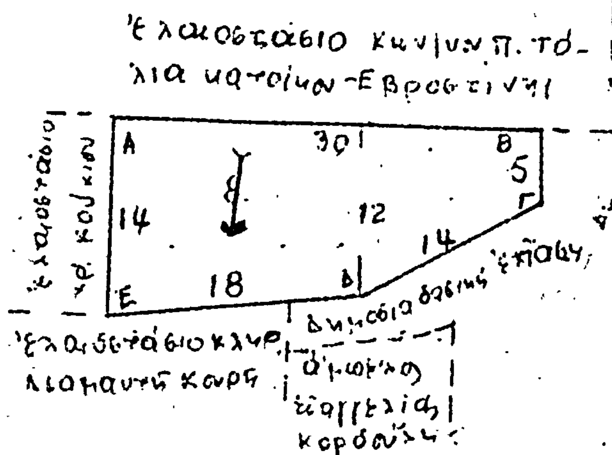

ΕΘΕΩΡΗΘΗ
Κόρινθος 29 - 3 - 1978
Ο ΝΟΜΑΡΧΗΣ
ΧΡ[illegible]ΜΑΣ

Ξυλόκαστρο 11-3-1978
Ο Δασάρχης
Χρύσανθος Πάγας

Ἀριθ. 445. (5)

Περὶ κηρύξεως δασικῆς ἐκτάσεως ἀναδασωτέας Ν.Κορίνθου.

Ο ΝΟΜΑΡΧΗΣ ΚΟΡΙΝΘΙΑΣ

Ἔχοντας ὑπόψη :

1. Τὶς διατάξεις : α) τοῦ ἄρθρου 117 παρ. 3 τοῦ Συντάγματος, β) τῶν ἄρθρων 188-205 τοῦ Ν.Δ. 86/1969 «περὶ Δασικοῦ Κώδικος», γ) τοῦ Ν.Δ. 523/1970 «περὶ συμπληρώσεως τῶν διατάξεων, περὶ διοικητικῆς ἀποκεντρώσεως καὶ τοῦ σὲ ἐκτέλεση αὐτοῦ ἐκδοθέντος 709/70 Β.Δ.».

2. Τίς, 88854/7483/έγκ. 104/1.10.75, 114812/2946/έγκ. 154/24.12.1975, 10582/539/13.2.76 καὶ 217606/1610/13.6.77, διευκρινιστικὲς διαταγὲς τοῦ Ὑπουργείου Γεωργίας.

3. Τὴν 760/14.3.1978 ἀναφορὰ τοῦ Δασαρχείου Ξυλοκάστρου γιὰ τὴν κήρυξη ὡς ἀναδασωτέας Δημόσιας δασικῆς ἐκτάσεως ἐμβαδοῦ 0,460 στρεμ. στὴ θέση «Λόφος Τούμπα» «Περιφέρειας Κοινότητας Ἐβροστίνης ἡ ὁποία ἀποψιλώθηκε ἀπὸ τὴν ἐπ' αὐτῆς φυομένη δασικὴ βλάστηση ἐκ πρίνων, ἀφανῶν κλπ. λόγω παράνομης καταλήψεως καὶ ἐκχερσώσεως ποὺ ἔγινε τὸ 2ο 15/θήμερο Αὐγούστου 1977 ἀπὸ τὸν Ἰωάννη Ἀριστ. Κασσιὸ κάτοικο Ἐβροστίνης.

4. Τὴν ἀνάγκη τῆς ἀποκαταστάσεως τῆς δασικῆς βλαστήσεως ποὺ καταστράφηκε, μὲ φυσικὴ ἢ τεχνητὴ ἀναδάσωση.

5. Τὸ γεγονὸς ὅτι δὲν ὑπάρχει στὸ Νομό μας φιλοδασικὴ ἐπιτροπὴ γιὰ νὰ γνωμοδοτήση πάνω στὸ θέμα αὐτό, ἀποφασίζουμε :

Κηρύσσουμε ἀναδασωτέα τὴν ἀνωτέρω Δημόσια δασικὴ ἔκταση ἐμβαδοῦ 0,460 στρεμ. ποὺ βρίσκεται στὴ θέση «Λόφος Τούμπα» διοικητικῆς περιφέρειας Κοινότητας Ἐβροστίνης καὶ ποὺ φαίνεται στὸ συνημμένο σχεδιάγραμμα, κλίμακος 1 :500 μὲ τὰ στοιχεῖα Α,Β,Γ,Δ,Ε,Ζ,Α, γιὰ τὴν ἀποκατάσταση τῆς δασικῆς βλαστήσεως ποὺ καταστράφηκε.

Ἡ ἔκταση αὐτὴ συνορεύει ὡς ἑξῆς :

Ἀνατολικά : Μὲ ἐγκαταλελειμένο ἀγροτόδρομο κι' ἐκεῖθε μὲ ἔκταση φερομένη ὡς ἰδιοκτησία Παναγ. Τριανταφυλλόπουλου.

Δυτικά : Μὲ δημόσια δασικὴ ἔκταση.

Βόρεια : Ὁμοίως.

Νότια : Μὲ ἡμιονικὸ ἀγροτόδρομο.

Ἡ ἀπόφαση αὐτὴ νὰ δημοσιευθεῖ στὴν Ἐφημερίδα τῆς Κυβερνήσεως.

Κόρινθος, 29 Μαρτίου 1978


Ὁ Νομάρχης
ΧΡ. ΓΟΥΛΑΣ

Ανήκει στην 445/29.3.78
απόφ. κ. Νομάρχου Κορινθίας

ΤΟΠΟΓΡΑΦΙΚΟ ΔΙΑΓΡΑΜΜΑ

Αναδασωτέας δημοσίας δασικής εκτάσεως 0,460 στρέμμ. εις τη θέση «Λόφος Τούμπα», κοινοτικής περιφερείας Εβροστίνης Κορινθίας, λόγω παρανόμου καταλήψεως και εκχερσώσεως υπό του Ιωάννου Αριστ. Κασσίου κατοίκου Εβροστίνης.–

ΚΛΙΜΑΚΑ 1:500

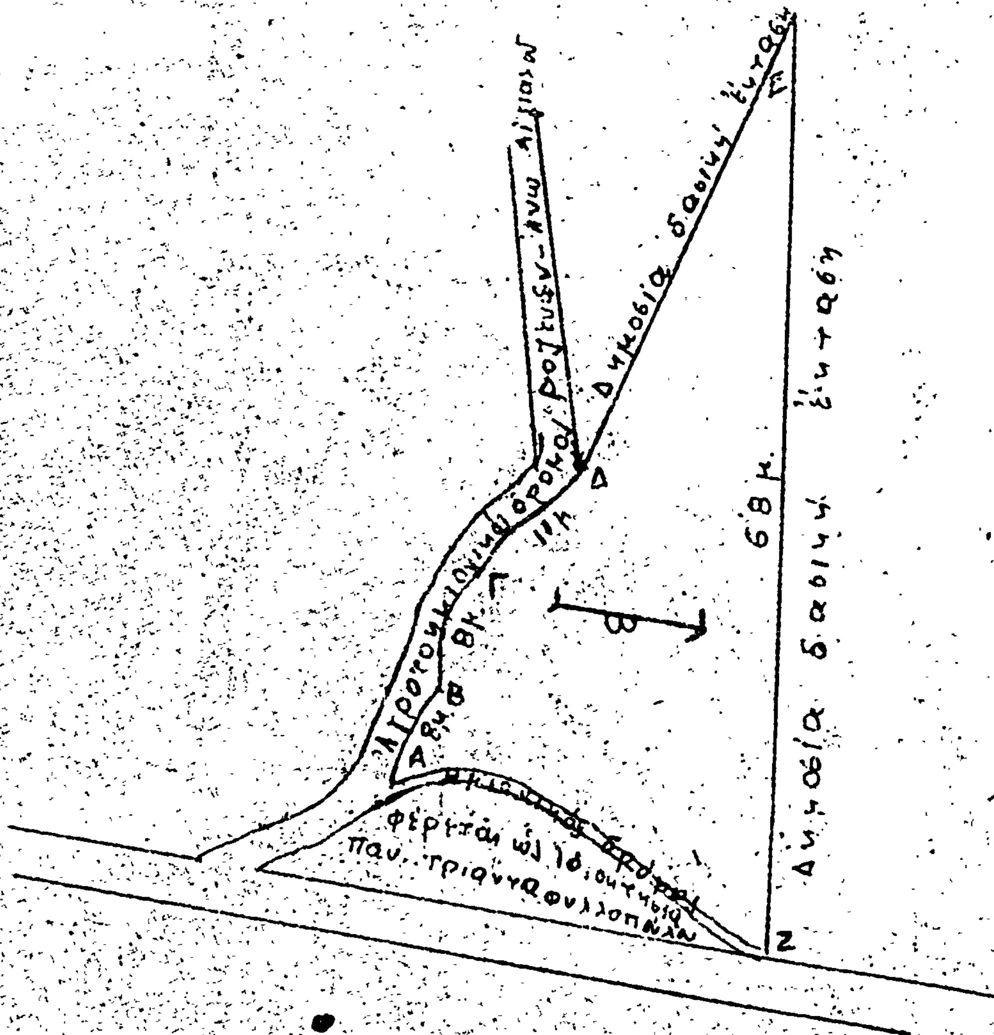

ΕΘΕΩΡΗΘΗ
Κόρινθος 29-3-1978
Ο ΝΟΜΑΡΧΗΣ
ΧΡ. ΓΟΥΛΑΣ

Ξυλόκαστρο 11-3-1978
Ο Δασάρχης
Χρύσανθος Τάγας

Ἀριθ. 454 (6)

Περὶ κηρύξεως δασικῆς ἐκτάσεως ἀναδασωτέας Ν. Κορινθίας.

Ο ΝΟΜΑΡΧΗΣ ΚΟΡΙΝΘΙΑΣ

Ἔχοντας ὑπόψη :

1. Τὶς διατάξεις :

α) Τοῦ ἄρθρου 117 παρ. 3 τοῦ Συντάγματος.
β) Τῶν ἄρθρων 188–205 τοῦ Ν.Δ. 86/1969 «περὶ Δασικοῦ Κώδικος».
γ) Τοῦ Ν.Δ. 532/1970 «περὶ συμπληρώσεως τῶν διατάξεων, περὶ διοικητικῆς ἀποκεντρώσεως καὶ τοῦ σὲ ἐκτέλεση αὐτοῦ ἐκδοθέντος 709/70 Β.Δ.».

2. Τὶς 88854/7483/ἐγκ. 104/1.10.75, 114812/2946/ἐγκ. 154/24.12.1975, 10582/539/13.2.76 καὶ 217606/1610/13.6.77, διευκρινιστικὲς διαταγὲς τοῦ Ὑπουργείου Γεωργίας.

3. Τὴν 751/14.3.78 ἀναφορὰ τοῦ Δασαρχείου Ξυλοκάστρου γιὰ τὴν κήρυξη ὡς ἀναδασωτέας Δημοσίας δασικῆς ἐκτάσεως ἐμβαδοῦ 0,360 στρεμ. στὴ θέση «Δένδρο» Περιφερείας Κοινότητος Καρυωτίκων ποὺ ἀποψιλώθηκε ἐκ τῆς ἐπ' αὐτῆς φυομένης βλαστήσεως ἐξ ἀειφύλλων λόγῳ παρανόμου καταλήψεως καὶ ἐκχερσώσεως ποὺ ἔγινε τὸ 2ο 10ήμερο Δεκεμβρίου 1977 ἀπὸ τὸ Φώτιο Παύλου Παπαγεωργίου κάτοικο Γελληνιατίκων.

4. Τὴν ἀνάγκη τῆς ἀποκαταστάσεως τῆς δασικῆς βλαστήσεως ποὺ καταστράφηκε, μὲ φυσικὴ ἢ τεχνητὴ ἀναδάσωση.

5. Τὸ γεγονὸς ὅτι δὲν ὑπάρχει στὸ Νομό μας Φιλοδασικὴ ἐπιτροπὴ γιὰ νὰ γνωμοδοτήση πάνω στὸ θέμα αὐτό, ἀποφασίζουμε :

Κηρύσσουμε ἀναδασωτέα τὴν ἀνωτέρω Δημοσία δασικὴ ἔκταση ἐμβαδοῦ 0,360 στρεμμ. ποὺ βρίσκεται στὴ θέση «Δένδρο» διοικητικῆς περιφερείας Κοινότητας Καρυωτίκων καὶ ποὺ φαίνεται στὸ συνημμένο σχεδιάγραμμα, κλίμακος 1 : 500 μὲ τὰ στοιχεῖα Α.Β.Γ.Δ.Α. γιὰ τὴν ἀποκατάσταση τῆς δασικῆς βλαστήσεως ποὺ καταστράφηκε.

Ἡ ἔκταση αὐτὴ συνορεύει ὡς ἑξῆς :

Ἀνατολικά : Μὲ ἀγρὸ Φωτίου Παύλου Παπαγεωργίου.
Δυτικά : Μὲ δάσος Πεύκης.
Βόρεια : Μὲ ἀγρὸ Φωτίου Παύλ. Παπαγεωργίου.
Νότια : Ὁμοίως.

Ἡ ἀπόφαση αὐτὴ νὰ δημοσιευθεῖ στὴν ἐφημερίδα τῆς Κυβερνήσεως.

Κόρινθος, 29 Μαρτίου 1978


Ὁ Νομάρχης
ΧΡ. ΓΟΥΛΑΣ

Ανήκει στην 454/29.3.78 απόφ. Νομαρχών Κορινθίας

ΤΟΠΟΓΡΑΦΙΚΟ ΔΙΑΓΡΑΜΜΑ

Αναδασωτέας δημοσίας δασικής εκτάσεως 0,360 στρεμμ. στή θέση «Δένδρο» Κοινοτικής περιφερείας Καρυωτίκων Κορινθίας, λόγω παρανόμου καταλήψεως καί εκχερσώσεως ύπό τοῦ Φωτίου Παύλου Παπαγεωργίου κατοίκου Γελλινιατίκων.—

ΚΛΙΜΑΚΑ 1:500

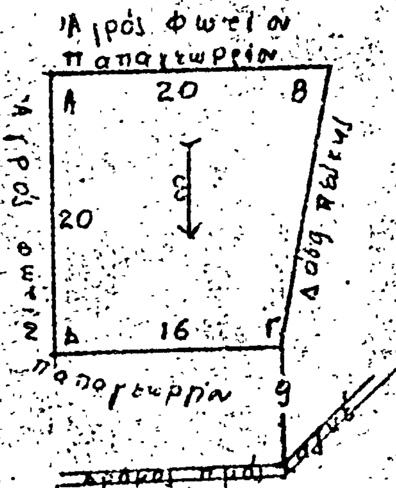

Εθεωρήθη
Κόρινθος 29 – 3 – 1978
Ο ΝΟΜΑΡΧΗΣ



ΧΡ. ΓΑΥΛΑΣ

Ξυλόκαστρο 11-3-1978
Ο Δασάρχης



Χρυσάνθος Παγας

'Αριθ. 594 (7)

Περὶ κηρύξεως δασικῆς ἐκτάσεως ἀναδασωτέας Ν. Κορινθίας

Ο ΝΟΜΑΡΧΗΣ ΚΟΡΙΝΘΙΑΣ

Ἔχοντας ὑπόψη :

1. Τὶς διατάξεις : α) τοῦ ἄρθρου 117 παρ. 3 τοῦ Συντάγματος. β) Τῶν ἄρθρων 188-205 τοῦ Ν.Δ. 86/1969 «περὶ Δασικοῦ Κώδικος». γ) Τοῦ Ν.Δ. 532/1970 «περὶ συμπληρώσεως τῶν διατάξεων, περὶ διοικητικῆς ἀποκεντρώσεως καὶ τοῦ σὲ ἐκτέλεση αὐτοῦ ἐκδοθέντος 709/70 Β.Δ.».

2. Τὶς 88854/7483/ἐγκ. 104/1.10.75, 114812/2946/ἐγκ. 154/24.12.1975, 10582/539//13.2.76 καὶ 217606/1610/13. 6.77 διευκρινιστικὲς διαταγὲς τοῦ Ὑπουργείου Γεωργίας.

3. Τὴν 969/4.4.78 ἀναφορὰ τοῦ Δασαρχείου Κορίνθου γιὰ τὴν κήρυξη ὡς ἀναδασωτέας Δημόσιας δασικῆς ἐκτάσεως ἐμβαδοῦ 210 τ.μ. στὴ θέση «Γκράβα» περιφέρειας Κοινότητας Κεχρεῶν-Ξυλοκερίζης ποὺ ἀποψιλώθηκε ἀπὸ τὴ δασικὴ βλάστηση ἐκ πεύκων, σχοίνων κλπ. μὲ σκοπὸ τὴν οἰκοπεδοποίηση ἀπὸ τὴ Μαρία σύζ. Γεωργ. Σιαφάκα, κάτοικο 'Αθηνῶν.

4. Τὴν ἀνάγκη τῆς ἀποκαταστάσεως τῆς δασικῆς βλαστήσεως ποὺ καταστράφηκε, μὲ φυσικὴ ἢ τεχνητὴ ἀναδάσωση.

5. Τὸ γεγονὸς ὅτι δὲν ὑπάρχει στὸ Νομὸ μας Φιλοδασικὴ ἐπιτροπὴ γιὰ νὰ γνωμοδοτήση πάνω στὸ θέμα αὐτό, ἀποφασίζουμε :

Κηρύσσουμε ἀναδασωτέα τὴν ἀνωτέρω Δημόσια δασικὴ ἔκταση ἐμβαδοῦ 210 τ.μ. ποὺ βρίσκεται στὴ θέση «Γκράβα» διοικητικῆς περιφέρειας Κοινότητας Κεχρεῶν-Ξυλοκερίζης καὶ ποὺ φαίνεται στὸ συνημμένο σχεδιάγραμμα, κλίμακος 1 : 200 μὲ τὰ στοιχεῖα Α,Β,Γ,Δ,Ε,Α, γιὰ τὴν ἀποκατάσταση τῆς δασικῆς βλαστήσεως ποὺ καταστράφηκε.

Ἡ ἔκταση αὐτὴ συνορεύει ὡς ἑξῆς :

'Ανατολικά : Μὲ δημόσιο δάσος.
Δυτικά : Μὲ ἀγρὸ Καρρᾶ καὶ Βράχο πέρα τοῦ ὁποίου ἀγρὸς Σ. Μαρκέλλου.
Βόρεια : Μὲ ἀγρὸ ἰδίας καὶ δημόσιο δάσος.
Νότια : Μὲ δημόσιο δάσος.


Ἡ ἀπόφαση αὐτὴ νὰ δημοσιευθεῖ στὴν 'Εφημερίδα τῆς Κυβερνήσεως.


Κόρινθος, 6 'Απριλίου 1978

Ὁ Νομάρχης
ΧΡ. ΓΟΥΛΑΣ

ΣΧΕΔΙΑΓΡΑΜΜΑ
ΕΚΧΕΡΣΩΜΕΝΗΣ ΔΗΜΟΣΙΑΣ ΔΑΣΙΚΗΣ ΕΚΤΑΣΕΩΣ ΣΤΗ ΘΕΣΗ ΓΚΡΑΒΑ ΠΕΡΙΟΧΗΣ ΚΕΧΡΙΩΝ ΚΟΙΝΟΤΗΤΟΣ ΞΥΛΟΚΕΡΙΖΗΣ
ΚΛΙΜΑΞ 1:200

Ε= 210,00 τ.μ.

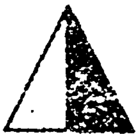


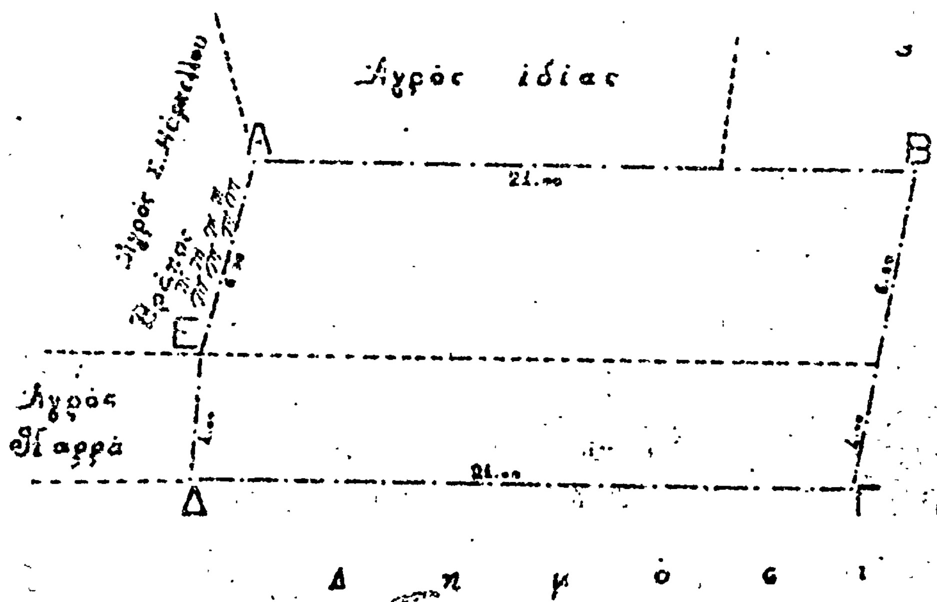

ΕΘΕΩΡΗΘΗ
Κόρινθος 6-4-78



Κόρινθος 23 11 77
Ο Δασάρχης

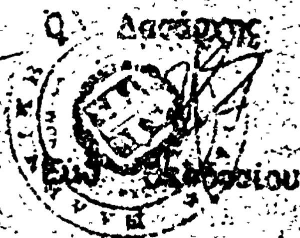

Κόρινθος 23-11-77
Ο Συντάξας Δασολόγος

Ευσ. Γεωμελάς

'Αριθ. 446 (8)

Περὶ κηρύξεως δασικῆς ἐκτάσεως ἀναδασωτέας Ν.Κορινθίας.

Ο ΝΟΜΑΡΧΗΣ ΚΟΡΙΝΘΙΑΣ

Ἔχοντας ὑπόψη :

1. Τὶς διατάξεις : α) τοῦ ἄρθρου 117 παρ. 3 τοῦ Συντάγματος, β) τῶν ἄρθρων 188-205 τοῦ Ν.Δ. 86/1969 «περὶ Δασικοῦ Κώδικος», γ) τοῦ Ν.Δ. 532/1970 «περὶ συμπληρώσεως τῶν διατάξεων, περὶ διοικητικῆς ἀποκεντρώσεως καὶ τοῦ σὲ ἐκτέλεση αὐτοῦ ἐκδοθέντος 709/70 Β.Δ.».

2. Τίς, 88854/7483/έγκ.104/1.10.75, 114812/2946/έγκ. 154/24.12.1975, 10582/539/13.2.76 καὶ 217606/1610/13.6. 77, διευκρινιστικὲς διαταγὲς τοῦ Ὑπουργείου Γεωργίας.

3. Τὴν 759/14.3.1978 ἀναφορὰ τοῦ Δασαρχείου Ξυλοκάστρου γιὰ τὴν κήρυξη ὡς ἀναδασωτέας Δημόσιας δασικῆς ἐκτάσεως ἐμβαδοῦ 0,210 στρεμ. στὴ θέση «Καστράκι Περιφέρειας Κοινότητας Ν. Βρυσουλῶν ἡ ὁποία ἀποψιλώθηκε ἀπὸ τὴν ἐπ' αὐτῆς φυομένη δασικὴ βλάστηση ἐκ πρίνων κ.λ.π. λόγω παρανόμου καταλήψεως καὶ ἐκχερσώσεως ποὺ ἔγινε τὸ 3ο 10ήμερο Ὀκτωβρίου 1977 ἀπὸ τὸ Δημήτριο Κων. Βαλιμήτη κάτοικο Νέων Βρυσουλῶν.

4. Τὴν ἀνάγκη τῆς ἀποκαταστάσεως τῆς δασικῆς βλαστήσεως ποὺ καταστράφηκε, μὲ φυσικὴ ἢ τεχνητὴ ἀναδάσωση.

5. Τὸ γεγονὸς ὅτι δὲν ὑπάρχει στὸ Νομό μας φιλοδασικὴ ἐπιτροπὴ γιὰ νὰ γνωμοδοτήση πάνω στὸ θέμα αὐτό, ἀποφασίζουμε :

Κηρύσσουμε ἀναδασωτέα τὴν ἀνωτέρω Δημόσια δασικὴ ἔκταση ἐμβαδοῦ 0,210 στρεμ. ποὺ βρίσκεται στὴ θέση «Καστράκι» διοικητικῆς περιφέρειας Κοινότητας Ν. Βρυσουλῶν καὶ ποὺ φαίνεται στὸ συνημμένο σχεδιάγραμμα, κλίμακος 1 :500 μὲ τὰ στοιχεῖα Α,Β,Γ,Δ,Α, γιὰ τὴν ἀποκατάσταση τῆς δασικῆς βλαστήσεως ποὺ καταστράφηκε.

Ἡ ἔκταση αὐτὴ συνορεύει ὡς ἑξῆς :

Ἀνατολικά : Μὲ ἀγρὸ Δημ. Βαλιμήτη.
Δυτικά : Μὲ δημόσια δασικὴ ἔκταση.
Βόρεια : Ὁμοίως.
Νότια : Μὲ ἀγρὸ Δημ. Βαλιμήτη.

Ἡ ἀπόφαση αὐτὴ νὰ δημοσιευθεῖ στὴν Ἐφημερίδα τῆς Κυβερνήσεως.

Κόρινθος, 29 Μαρτίου 1978


Ὁ Νομάρχης
ΧΡ. ΓΟΥΛΑΣ

Αναφ. στην 446/24.3.78 απόφ. Νομάρχου Κορινθ.

ΤΟΠΟΓΡΑΦΙΚΟ ΔΙΑΓΡΑΜΜΑ

Αναδασωτέας δημοσίας δασικής εκτάσεως 0,210 στρεμμ. στη θέση "Καστράκι" κοινοτικής περιφερείας Ν. Βρυσουλών Κορινθίας, λόγω παρανόμου καταλήψεως και εκχερσώσεως υπό του Δημητρίου Κων/νου Βαλμήτη κατοίκου Ν. Βρυσουλών.


ΚΛΙΜΑΚΑ 1:500

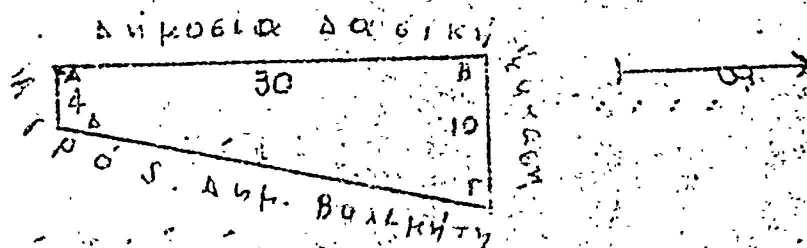

ΕΘΕΩΡΗΘΗ

Κόρινθος 29-3-1978

Ο ΝΟΜΑΡΧΗΣ

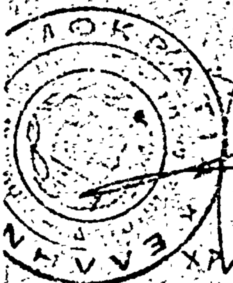

ΧΡ. ΤΟΥΛΑΣ

Ξυλόκαστρο 11-3-1978

Ο Δασάρχης



Χρ. ... Παπ...

'Αριθ. 561 (9)

Περὶ κηρύξεως δασικῆς ἐκτάσεως ἀναδασωτέας Ν. Κορινθίας.

Ο ΝΟΜΑΡΧΗΣ ΚΟΡΙΝΘΙΑΣ

Ἔχοντας ὑπόψη :

1. Τὶς διατάξεις :

α) τοῦ ἄρθρου 117 παρ. 3 τοῦ Συντάγματος.

β) τῶν ἄρθρων 188 - 205 τοῦ Ν.Δ.86/1969 «περὶ Δασικοῦ Κώδικος».

γ) τοῦ Ν.Δ.532/1970 «περὶ συμπληρώσεως τῶν διατάξεων, περὶ διοικητικῆς ἀποκεντρώσεως καὶ τοῦ σὲ ἐκτέλεση αὐτοῦ ἐκδοθέντος 709/70 Β.Δ.».

2. Τὶς 88854/7483/ἐγκ.104/1.10.75, 114812/2946/ἐγκ. 154/24.12.1975, 10582/539/13.2.1976 καὶ 217606/1610/ 13.6.1977, διευκρινιστικὲς διαταγὲς τοῦ Ὑπουργείου Γεωργίας.

3. Τὴν 922/31.3.1978 ἀναφορὰ τοῦ Δασαρχείου Κορίνθου γιὰ τὴν κήρυξη ὡς ἀναδασωτέας Δημόσιας δασικῆς ἐκτάσεως ἐμβαδοῦ 14,400 στρεμ. στὴ θέση «πρώτη Σπηλιὰ ἢ Γκούρι - Γκέρι» περιφέρειας Δήμου Λουτρακίου ποὺ ἀποψιλώθηκε ἀπὸ τὴ δασικὴ βλάστηση ἐκ πεύκων καὶ ἀειφύλλων πλατυφύλλων ἀπὸ πυρκαγιὰ ποὺ ἔγινε στὶς 4.3.1978.

4. Τὴν ἀνάγκη τῆς ἀποκαταστάσεως τῆς δασικῆς βλαστήσεως ποὺ καταστράφηκε, μὲ φυσικὴ ἢ τεχνητὴ ἀναδάσωση.

5. Τὸ γεγονὸς ὅτι δὲν ὑπάρχει στὸ Νομὸ μας Φιλοδασικὴ ἐπιτροπὴ γιὰ νὰ γνωμοδοτήση πάνω στὸ θέμα αὐτό, ἀποφασίζουμε :

Κηρύσσουμε ἀναδασωτέα τὴν ἀνωτέρω Δημόσια δασικὴ ἔκταση ἐμβαδοῦ 14.400 στρεμ. ποὺ βρίσκεται στὴ θέση «Πρώτη Σπηλιὰ ἢ Γκούρι - Γκέρι» διοικητικῆς περιφερείας Δήμου Λουτρακίου καὶ ποὺ φαίνεται στὸ συνημμένο σχεδιάγραμμα, κλίμακας 1 : 1000 μὲ τὰ στοιχεῖα Α,Β,Γ,Δ,Ε, Ζ,Η,Θ,Ι,Κ,Λ,Μ,Ν,Ξ,Α γιὰ τὴν ἀποκατάσταση τῆς δασικῆς βλαστήσεως ποὺ καταστράφηκε.

Ἡ ἔκταση αὐτὴ συνορεύει ὡς ἑξῆς

Ἀνατολικά, Δυτικά, Βόρεια, καὶ Νότια μὲ Δημόσιο Δάσος ἐκ χαλεπίου πεύκης.

Ἡ ἀπόφαση αὐτὴ νὰ δημοσιευθεῖ στὴν Ἐφημερίδα τῆς Κυβερνήσεως.

Κόρινθος, 4 Ἀπριλίου 1978

Ὁ Νομάρχης
ΧΡ. ΓΟΥΛΑΣ

Ανήκει στην 562/4.4.78 απόφ. Νομάρχου Κορινθίας

ΣΧΕΔΙΑΓΡΑΜΜΑ
ΚΑΜΕΝΗΣ ΔΗΜΟΣΙΑΣ ΔΑΣΙΚΗΣ ΕΚΤΑΣΕΩΣ ΣΤΗ ΘΕΣΗ ΠΡΩΤΗ ΣΠΗΛΙΑ ή ΓΚΟΥΡΙ - ΓΚΕΡΙ ΠΕΡΙΦΕΡΕΙΑΣ ΛΟΥΤΡΑΚΙΟΥ

ΚΛΙΜΑΞ 1:1000

Ε=14400,00 τ.μ.

ΘΕΩΡΗΘΗΚΕ
Κόρινθος 4-4-78
ο Νομάρχης
Χρ. Τούλας

Κόρινθος 10-3-78
ο Δασάρχης
Ευθ. Θεοδοσίου

Κόρινθος 9-3-78
ο Συντάξας Δασολόγος
Ελ. Μελέτης

Η ΓΕΝΙΚΗ ΔΙΕΥΘΥΝΣΗ ΤΟΥ ΕΘΝΙΚΟΥ ΤΥΠΟΓΡΑΦΕΙΟΥ

ΓΝΩΣΤΟΠΟΙΕΙ ΟΤΙ:

Ἡ ἐτήσια συνδρομὴ τῆς Ἐφημερίδας τῆς Κυβερνήσεως, ἡ τιμὴ τῶν φύλλων της ποὺ πουλιοῦνται τμηματικὰ καὶ τὰ τέλη δημοσιεύσεων στὴν Ἐφημερίδα τῆς Κυβερνήσεως, καθορίσθηκαν ἀπὸ 1 Ἰανουαρίου 1974 ὡς ἀκολούθως:

Α' ΕΤΗΣΙΕΣ ΣΥΝΔΡΟΜΕΣ

1. Γιὰ τὸ Τεῦχος Α'	Δραχ.	600
2. » » » Β'	»	700
3. » » » Γ'	»	500
4. » » » Δ	»	1.000
5. » » » Νομικῶν Προσώπων Δ.Δ. κτλ	»	500
6. » » » Παράρτημα	»	300
7. » » » Ἀνωνύμων Ἑταιρειῶν κτλ.	»	3.000
8. » » Δελτίο Ἐμπορικῆς καὶ Βιομηχανικῆς Ἰδιοκτησίας	»	200
9. Γιὰ ὅλα τὰ τεύχη καὶ τὸ Δ.Ε.Β.Ι.	»	6.000

Οἱ Δῆμοι καὶ οἱ Κοινότητες τοῦ Κράτους καταβάλλουν τὸ 1/2 τῶν ἀνωτέρω συνδρομῶν

Ὑπὲρ τοῦ Ταμείου Ἀλληλοβοηθείας Προσωπικοῦ τοῦ Ἐθνικοῦ Τυπογραφείου (ΤΑΠΕΤ) ἀναλογοῦν τὰ ἑξῆς ποσά:

1. Γιὰ τὸ Τεῦχος Α'	Δραχ.	30
2. » » » Β'	»	35
3. » » » Γ'	»	25
4. » » » Δ'	»	50
5. » » » Νομικῶν Προσώπων Δημοσίου Δικαίου κτλ	»	25
6. » » » Παράρτημα	»	15
7. » » » Ἀνωνύμων Ἑταιρειῶν κτλ.	»	150
8. » » Δελτίο Ἐμπ. καὶ Βιομ. Ἰδιοκτησίας	»	10
9. Γιὰ ὅλα τὰ τεύχη	»	300

Γ'. ΤΙΜΗ ΦΥΛΛΩΝ

Ἡ τιμὴ πωλήσεως κάθε φύλλου μέχρι 8 σελ. εἶναι 3 δρχ., ἀπὸ 9 ὡς 40 σελ. 8 δρχ., ἀπὸ 41 ὡς 80 σελ. 15 δρχ., ἀπὸ 81 σελ. καὶ ἄνω ἡ τιμὴ πωλήσεως κάθε φύλλου προσαυξάνεται κατὰ 15 δρχ. ἀνὰ 80 σελίδες.

Γ'. ΤΕΛΗ ΔΗΜΟΣΙΕΥΣΕΩΝ

Ι. Στὸ Τεῦχος Ἀνωνύμων Ἑταιρειῶν καὶ Ἑταιρειῶν Περιωρισμένης Εὐθύνης:

Α. Δημοσιεύματα Ἀνωνύμων Ἑταιρειῶν:

1. Τῶν δικαστικῶν πράξεων	Δραχ.	400
2. Τῶν καταστατικῶν Ἀνωνύμων Ἑταιρειῶν	»	10.000
3. Τῶν τροποποιήσεων τῶν καταστατικῶν τῶν Ἀνωνύμων Ἑταιρειῶν	»	2.000
4. Τῶν ἀνακοινώσεων καὶ προσκλήσεων σὲ γενικὲς συνελεύσεις, τῶν κατὰ τὸ ἄρθρο 32 τοῦ Ν. 3190/1955 γνωστοποιήσεων, τῶν ἀνακοινώσεων ποὺ προβλέπονται ἀπὸ τὸ ἄρθρο 59 παρ. 5 τοῦ Ν.Δ. 400/70 «περὶ Ἀλλοδαπῶν Ἀσφαλιστικῶν Ἑταιρειῶν» καὶ τῶν ἀποφάσεων τοῦ Διοικητικοῦ Συμβουλίου τοῦ ΕΛΤΑ, ποὺ ἀναφέρονται σὲ προσωρινὲς διατάξεις	»	1.000
5. Τῶν ἀνακοινώσεων τῶν ὑπὸ διάλυση Ἀνωνύμων Ἑταιρειῶν, κατὰ τὸ Β.Δ. 20/5/1939	»	200
6. Τῶν ἰσολογισμῶν τῶν Ἀνωνύμων Ἑταιρειῶν	»	4.000
7. Τῶν συνοπτικῶν μηνιαίων καταστάσεων τῶν Τραπεζικῶν Ἑταιρειῶν	»	1.000
8. Τῶν ἀποφάσεων «περὶ ἐγκρίσεως τιμολογίων τῶν Ἀσφαλιστικῶν Ἑταιρειῶν»	»	600
9. Τῶν ὑπουργικῶν ἀποφάσεων «περὶ παροχῆς ἀδείας ἐπεκτάσεως τῶν ἐργασιῶν Ἀσφαλιστικῶν Ἑταιρειῶν», τῶν ἐκθέσεων περιουσιακῶν στοιχείων Ἀνωνύμων Ἑταιρειῶν γενικὰ καὶ τῶν ἀποφάσεων τοῦ Δ.Σ. τοῦ ΕΛΤΑ, μὲ τὶς ὁποῖες ἐγκρίνονται καὶ δημοσιεύονται οἱ κανονισμοὶ αὐτοῦ	»	[illegible].000
10. Τῶν ἀποφάσεων «περὶ παροχῆς πληρεξουσιότητος πρὸς ἀντιπροσώπευσιν ἐν Ἑλλάδι ἀλλοδαπῶν Ἑταιρειῶν» καὶ τῶν ἀποφάσεων «περὶ μεταβιβάσεως τοῦ χαρτοφυλακίου Ἀσφαλιστικῶν Ἑταιρειῶν κατὰ τὸ ἄρθρον 59 παρ. τοῦ Ν.Δ. 400/70»	»	2.000
11. Τῶν ἀποφάσεων «περὶ συγχωνεύσεως Ἀνωνύμων Ἑταιρειῶν»	»	10.000
12. Τῶν ἀποφάσεων τῆς Ἐπιτροπῆς τοῦ Χρηματιστηρίου «περὶ εἰσαγωγῆς χρεωγράφων εἰς τὸ Χρηματιστήριον πρὸς διαπραγμάτευσιν, συμφώνως πρὸς τὰς διατάξεις τοῦ ἄρθρου 2 παρ. 3 Α.Ν. 148/67»	Δραχ.	1.000
13. Τῶν ἀποφάσεων τῆς Ἐπιτροπῆς κεφαλαιαγορᾶς «περὶ διαγραφῆς χρεωγράφων ἐκ τοῦ Χρηματιστηρίου, συμφώνως πρὸς τὰς διατάξεις τοῦ ἄρθρου 2 παρ. 4 Α.Ν. 148/1967»	»	1.000

Β'. Δημοσιεύματα Ἑταιρειῶν Περιωρισμένης Εὐθύνης:

1. Τῶν καταστατικῶν	»	1.000
2. Τῶν τροποποιήσεων τῶν καταστατικῶν	»	400
3. Τῶν ἀνακοινώσεων καὶ προσκλήσεων	»	200
4. Τῶν ἰσολογισμῶν	»	1.000
5. Τῶν ἐκθέσεων ἐκτιμήσεως περιουσιακῶν στοιχείων	»	1.000

Γ'. Δημοσιεύματα Ἀλληλασφαλιστικῶν Συνεταιρισμῶν - Ἀλληλασφαλιστικῶν Ταμείων καὶ Φιλανθρωπικῶν Σωματείων:

1. Τῶν ὑπουργικῶν ἀποφάσεων «περὶ χορηγήσεως ἀδείας λειτουργίας Ἀλληλασφαλιστικῶν Συνεταιρισμῶν - Ἀλληλασφαλιστικῶν Ταμείων»	»	1.000
2. Τῶν Ἰσολογισμῶν τῶν ἀνωτέρω Συνεταιρισμῶν, Ταμείων καὶ Σωματείων	»	1.000
ΙΙ. Στὸ Τέταρτο τεῦχος, τῶν δικαστικῶν πράξεων, προσκλήσεων καὶ λοιπῶν δημοσιεύσεων.	»	400

Τὸ ποσοστὸ ἐπὶ τῶν τελῶν δημοσιεύσεων στὸ Τεῦχος Ἀνωνύμων Ἑταιρειῶν καὶ Ἑταιρειῶν Περιωρισμένης Εὐθύνης, ποὺ πρέπει νὰ καταβάλλεται ὑπὲρ τοῦ Ταμείου Ἀλληλοβοηθείας Προσωπικοῦ Ἐθνικοῦ Τυπογραφείου (ΤΑΠΕΤ), ὁρίσθηκε γενικὰ σὲ 5ο/ο.

Δ. ΚΑΤΑΒΟΛΗ ΣΥΝΔΡΟΜΩΝ - ΤΕΛΩΝ ΔΗΜΟΣΙΕΥΣΕΩΝ ΚΑΙ ΠΟΣΟΣΤΩΝ Τ.Α.Π.Ε.Τ.

1. Οἱ συνδρομὲς τοῦ ἐσωτερικοῦ καὶ τὰ τέλη δημοσιεύσεων προκαταβάλλονται στὰ Δημόσια Ταμεῖα ἔναντι ἀποδεικτικοῦ εἰσπράξεως, τὸ ὁποῖο φροντίζει ὁ ἐνδιαφερόμενος νὰ τὸ στείλει στὴν Ὑπηρεσία τοῦ Ἐθνικοῦ Τυπογραφείου.

2. Οἱ συνδρομὲς τοῦ ἐξωτερικοῦ εἶναι δυνατὸ νὰ στέλνονται καὶ σὲ ἀνάλογο συνάλλαγμα μὲ ἐπιταγὴ ἐπ' ὀνόματι τοῦ Διευθυντῆ τῶν Διοικητικῶν καὶ Οἰκονομικῶν Ὑποθέσεων τοῦ Ἐθνικοῦ Τυπογραφείου.

3. Τὸ ὑπὲρ τοῦ ΤΑΠΕΤ ποσοστὸ ἐπὶ τῶν ἀνωτέρω συνδρομῶν καὶ τελῶν δημοσιεύσεων καταβάλλεται ὡς ἑξῆς:

α) στὴν Ἀθήνα: στὸ Ταμεῖο τοῦ ΤΑΠΕΤ (Κατάστημα Ἐθνικοῦ Τυπογραφείου),

β) στὶς ὑπόλοιπες πόλεις τοῦ Κράτους: στὰ Δημόσια Ταμεῖα καὶ ἀποδίδεται στὸ ΤΑΠΕΤ σύμφωνα μὲ τὶς 192378/3639/1947(RONEO 185) καὶ 178048/5321/31.7.65 (RONEO 139) ἐγκύκλιες διαταγὲς τοῦ Γ.Λ.Κ.,

γ) στὶς περιπτώσεις συνδρομῶν ἐξωτερικοῦ: ἐπειδὴ ἡ ἀποστολή τους γίνεται μὲ ἐπιταγή, μαζὶ μ' αὐτὴ στέλνεται καὶ τὸ ὑπὲρ τοῦ ΤΑΠΕΤ ποσοστό.

Ὁ Γενικὸς Διευθυντὴς
ΒΑΣΙΛΕΙΟΣ ΣΤ. ΝΙΚΑΣ

ΑΠΟ ΤΟ ΕΘΝΙΚΟ ΤΥΠΟΓΡΑΦΕΙΟ